


4-26

# Проектъ


заовни отъ "Ген" во имъ Св. Николая и  
Св. Анастасија Кустарца въ паркомъ Мухоморова  
Дана Романовича въ С. Ново-Николаевскъ

Планъ подвала

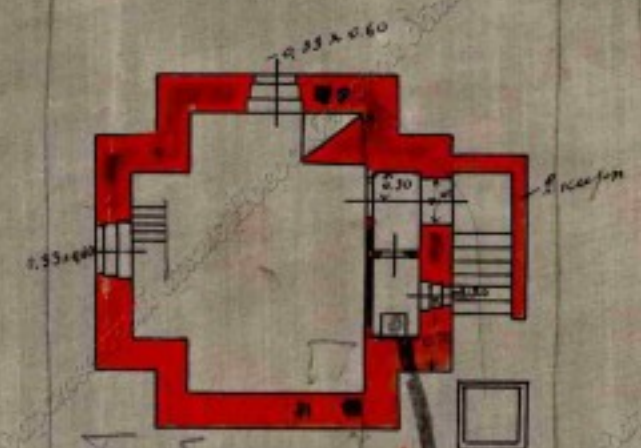


Планъ цѣли

Планъ 1 этажа

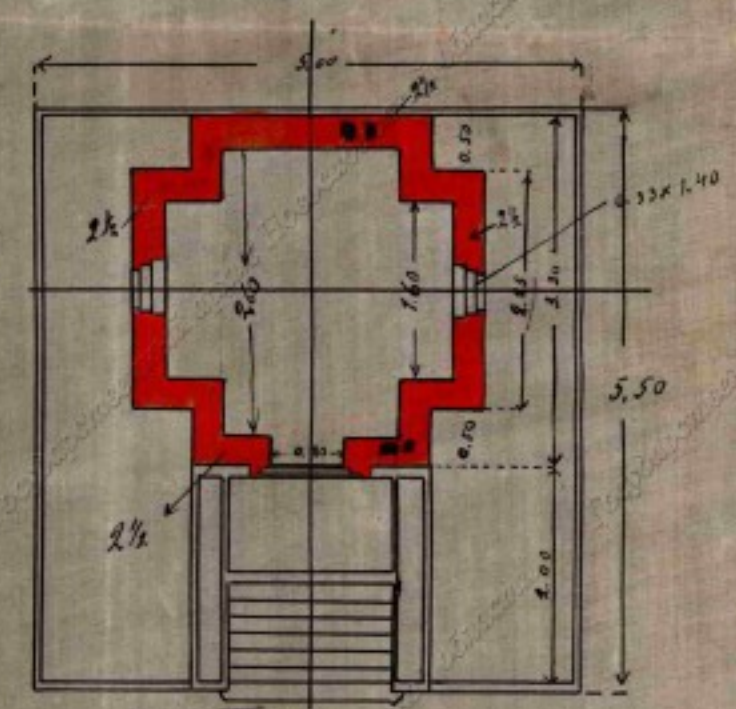

Планъ цѣли

15 м = 1.000

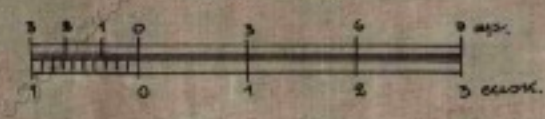


Кирпичъ	Свѣтъ
Песокъ	Свѣтъ
Цементъ	Свѣтъ
Глина	Свѣтъ

30 м = 1.00 саж.



4  
5

Поперечный и продольный разрезъ

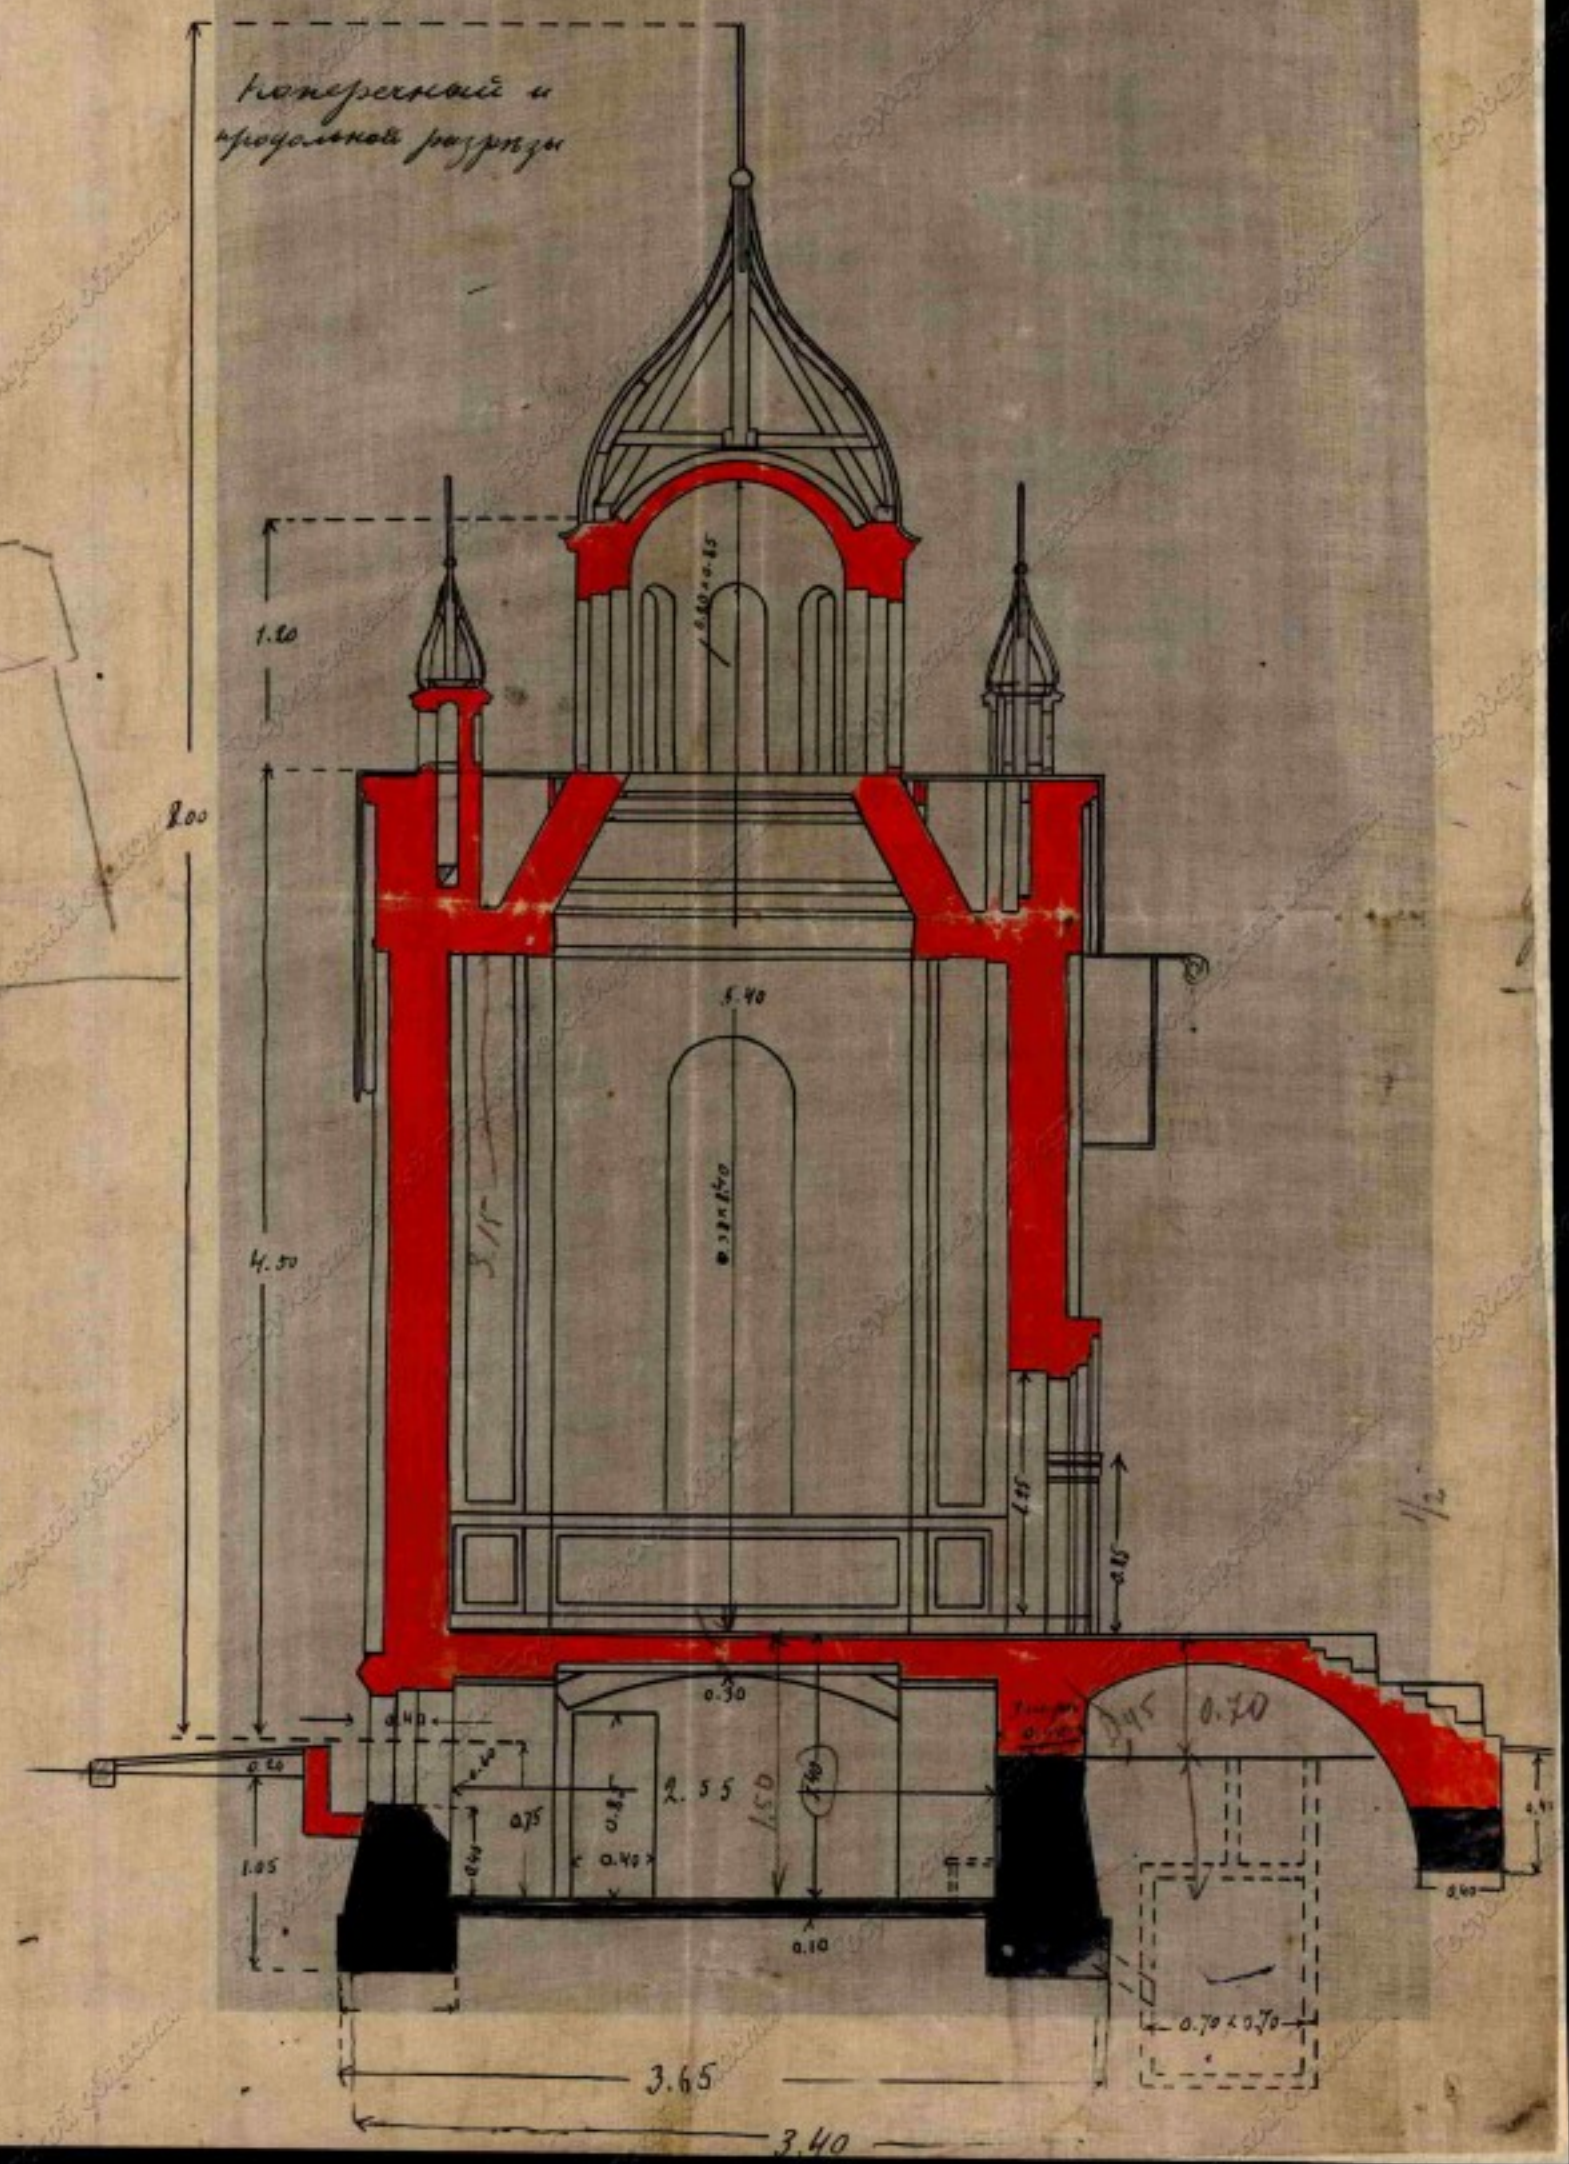

10